



### Schnitt 1 - 1

M. 1:100

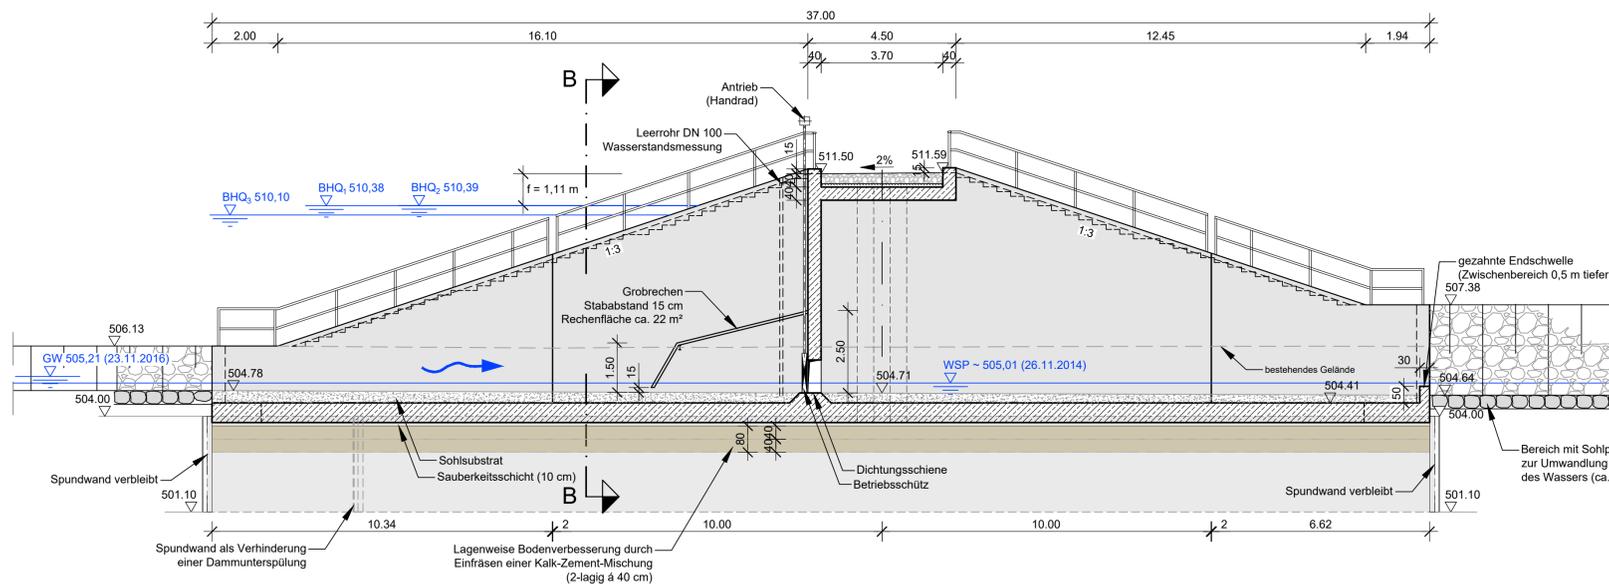

### Schnitt B - B

M. 1:100

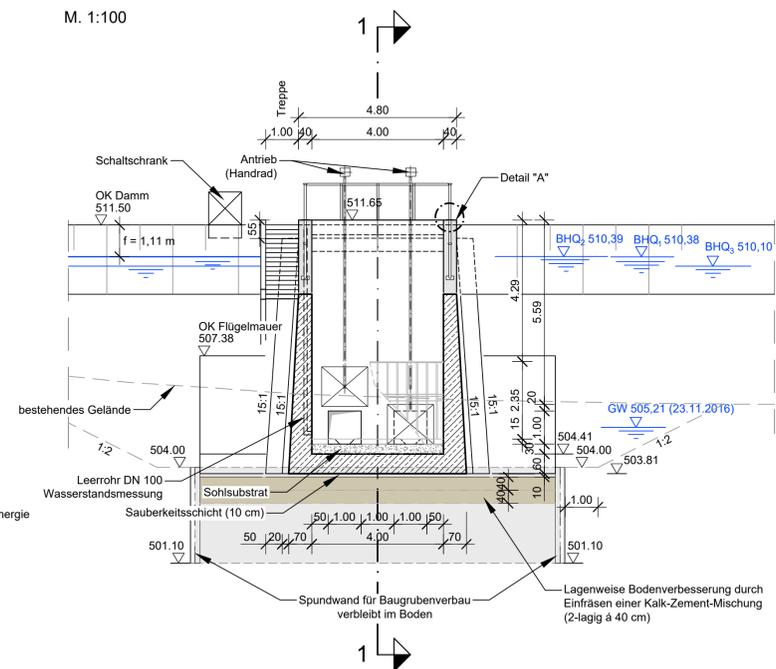

### Legende:


- Bemessungshochwasser HQ<sub>500</sub>
- Bemessungshochwasser HQ<sub>5000</sub>
- Bemessungshochwasser HQ<sub>100+15%</sub>
- verbleibende Spundwand als Erosionssperre
- Spundwand
- Bodenverbesserung

### Anmerkung:

Der Wasserspiegel bei BHQ<sub>3</sub> wurde gemäß EGL-X Modell auf 510,10 m ü.NN ermittelt.

### Draufsicht

M. 1:100

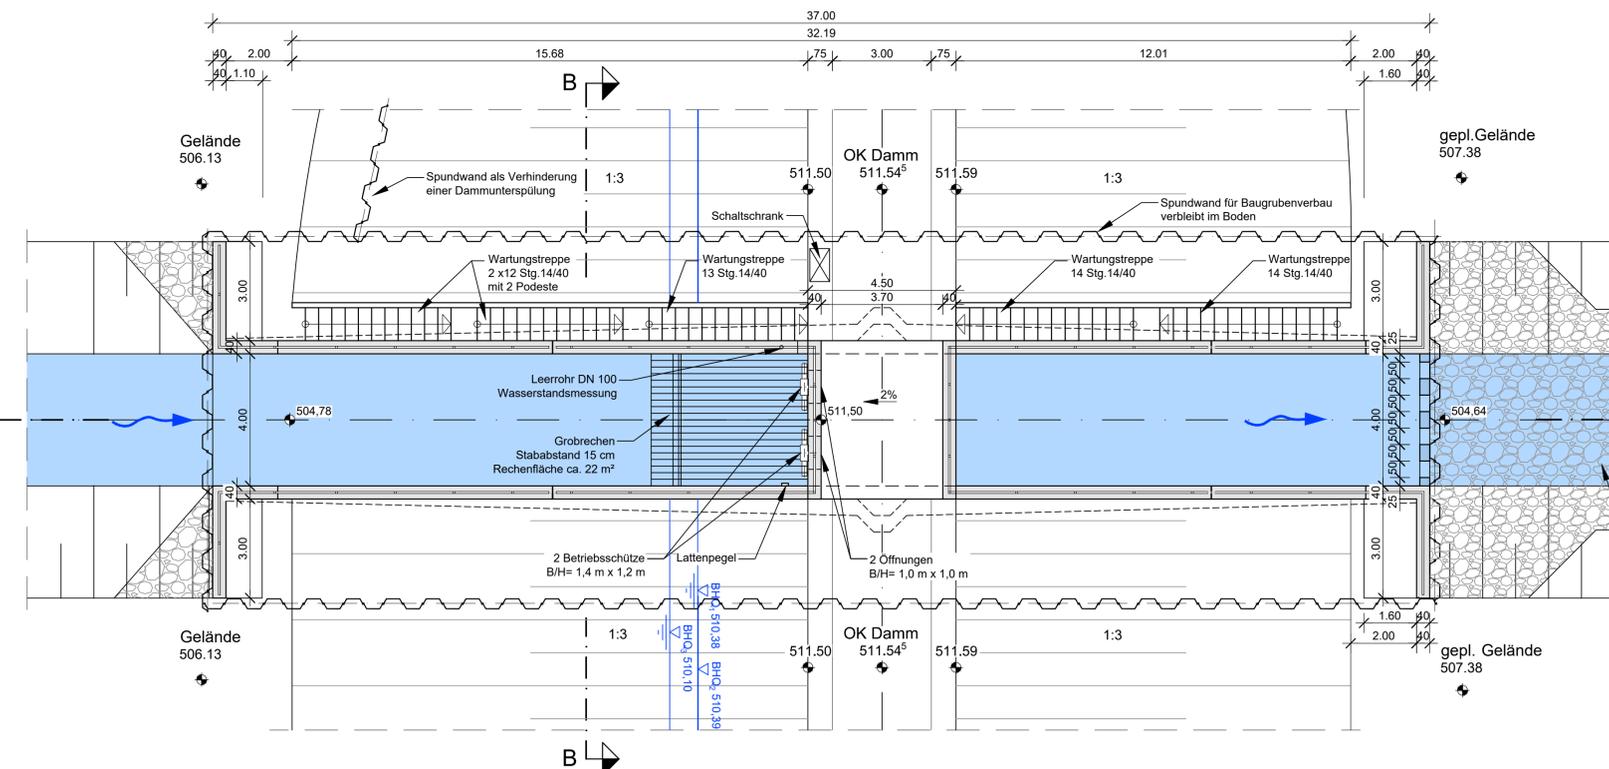

### Detail "A"

M. 1:20



Gew. III, Hennigbach  
Hochwasserschutz Markt Schwaben



Vorhaben:	Gew. III, Hennigbach Hochwasserschutz Markt Schwaben	Anlage:	3.2
Vorhabensträger:	Freistaat Bayern	Plan-Nr.:	2390.07-EP-BW-20-02
Landkreis:	Ebersberg	Schutzvermerk/Dateiname:	
Gemeinde:	Markt Schwaben	Ausgabe vom:	
Vorhabenskenzeichen:		Ersatz für:	
Maßstab:	Hochwasserrückhaltebecken Einbergfeld Durchlassbauwerk Draufsicht, Schnitt 1 - 1 und Schnitt B - B	Ursprung:	
1:100			
<b>SCHLEGEL</b> GmbH & Co. KG Guntherstraße 29 - 80639 München			
Entwurfsverfasser:		gesehen:	
Datum:	18.02.2021	Datum:	18.02.2021
Unterschrift Planverfasser:		Unterschrift Vorhabensträger:	
		Datum:	18.02.2021
		Name:	Heuberger
		gezeichnet:	Trabold
		geprüft:	Wach