



Schnitt A - A

M. 1:100

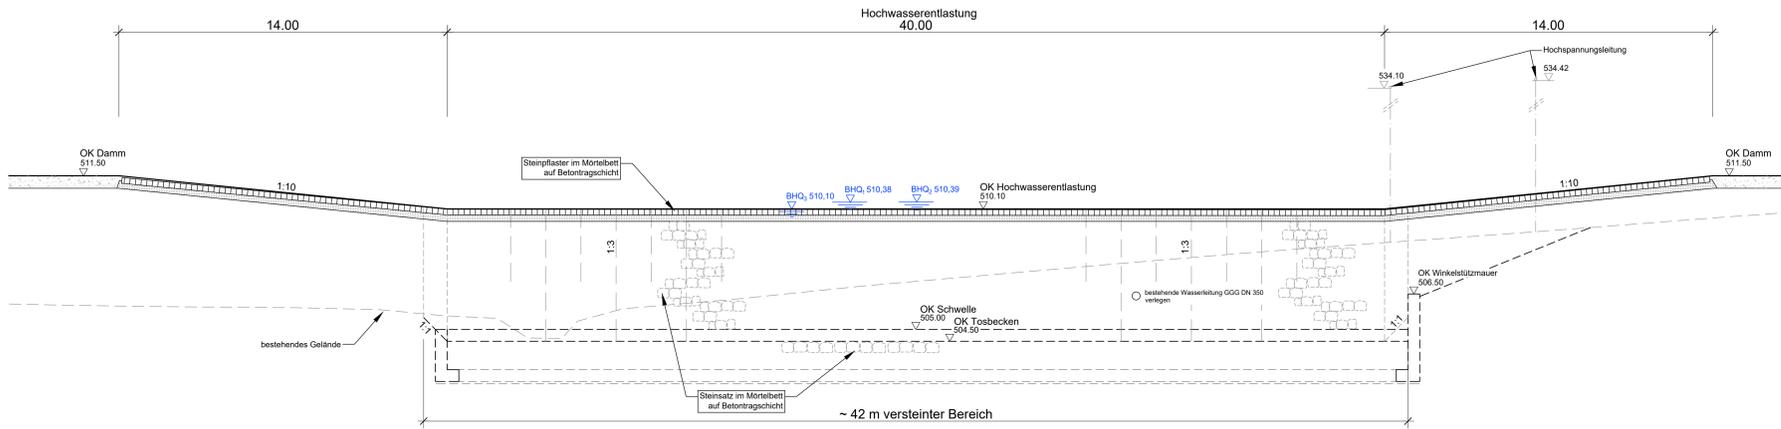


Schnitt 2 - 2

M. 1:100

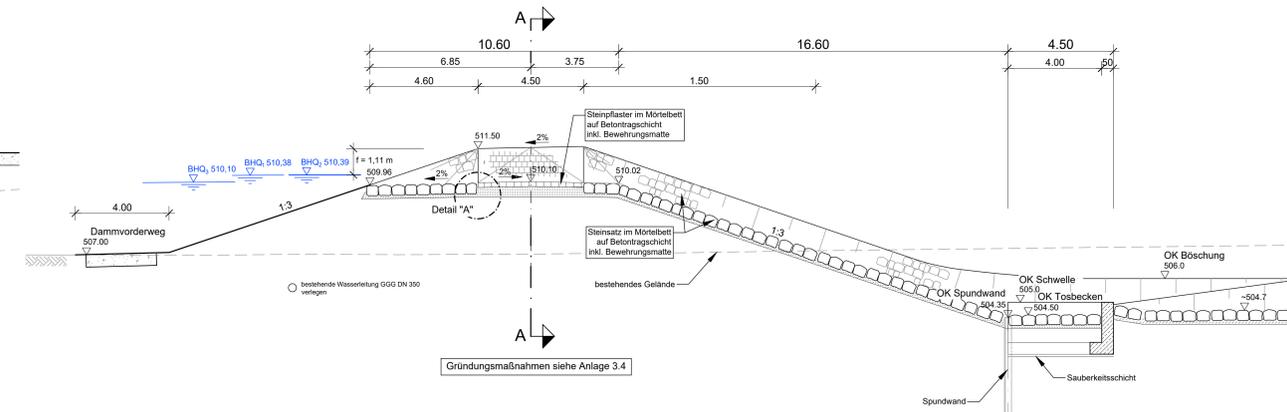


Draufsicht

M. 1:100

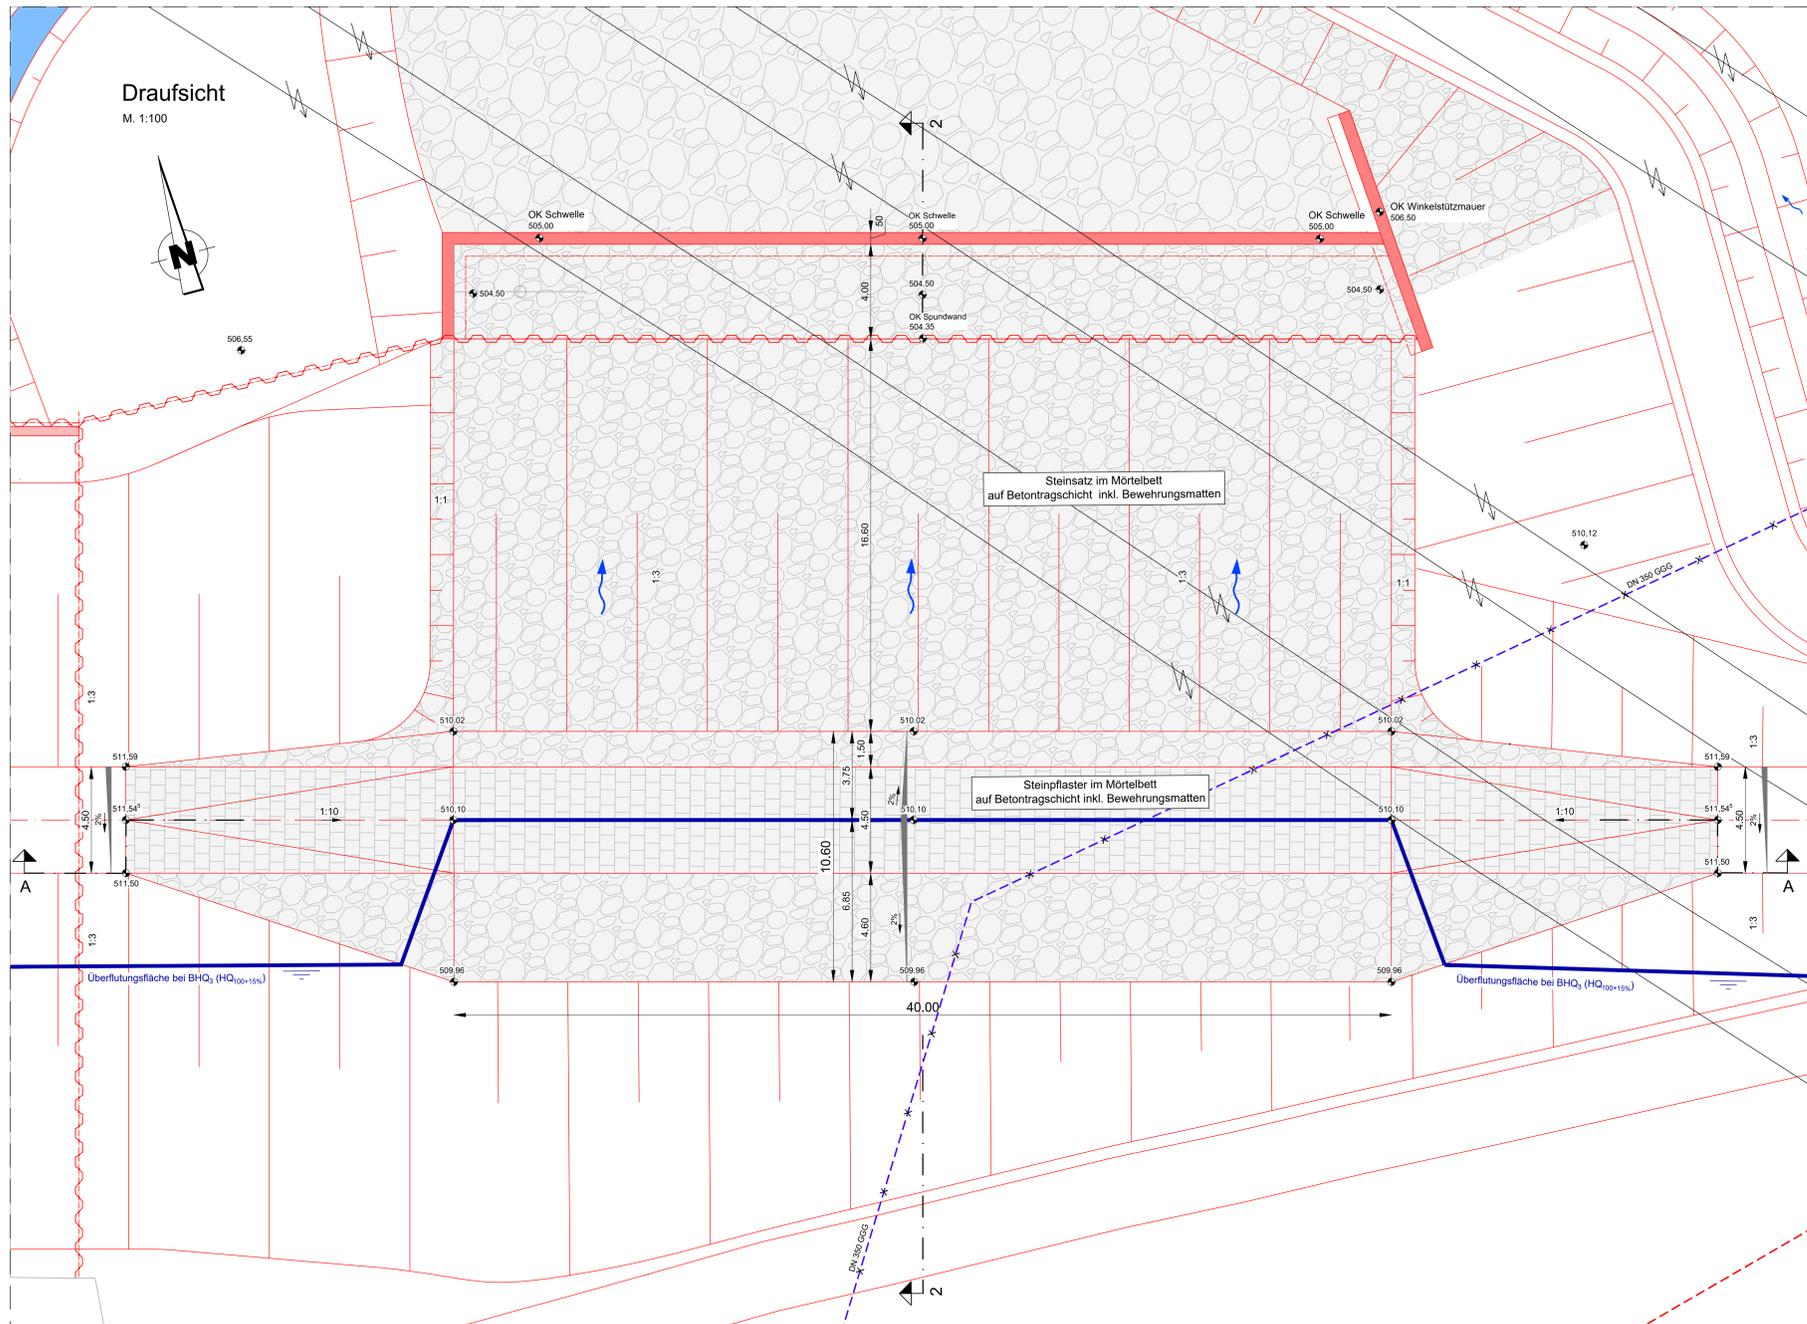

Detail "A"

M. 1:20

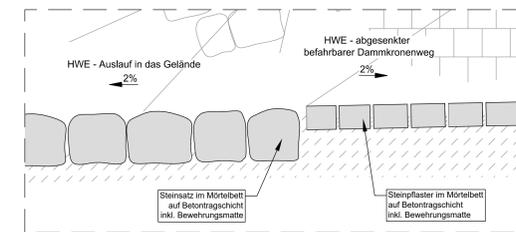

Legende:

Planung:

Überflutungsfläche bei BHO₃ (HQ_{100-15%}) aus EGL-X Modell

Wasserleitung

Bestand:

Vermessung der Hochwasserentlastungen (B Schlegel vom 03.04.2018)

Sonstiges:

Wasserleitung

Wasserleitung wird verlegt

BHO₃ 510.38

BHO₃ 510.39

BHO₃ 510.10

Bemessungshochwasser HQ₅₀₀

Bemessungshochwasser HQ₁₀₀₀

Bemessungshochwasser HQ_{100-15%}

Anmerkung:
Der Wasserspiegel bei BHO₃ wurde gemäß EGL-X Modell auf 510.10 m ü.NN ermittelt.

Gew. III, Hennigbach
Hochwasserschutz Markt Schwaben



Vorbau:	Gew. III, Hennigbach Hochwasserschutz Markt Schwaben	Anlage:	3.3
Vorbauverfasser:	Freistaat Bayern Ebersberg Markt Schwaben	Plan-Nr.:	2390.07-EP-BW-20-03
Vorbauverzeichnisse:		Schutzmarken/Dateinamen:	
Multisub:	Hochwasserrückhaltebecken Einbergfeld Hochwasserentlastung Draufsicht, Schnitt A - A und Schnitt 2 - 2	Ausgabe vom:	
1:100		Erstellt für:	
		Übersicht:	
SCHLEGEL GmbH & Co. KG Güntherstraße 29 - 80639 München			
Entwurfer/Verfasser:	geplant	Datum:	Name:
18.02.2021	<i>Ph. W.</i>	18.02.2021	<i>M. W.</i>
Datum:	Unterschrift Planverfasser	Datum:	Unterschrift Vorbauverfasser