


# Regelquerschnitt des Dammes

westlich des Durchlassbauwerks  
M. 1:50

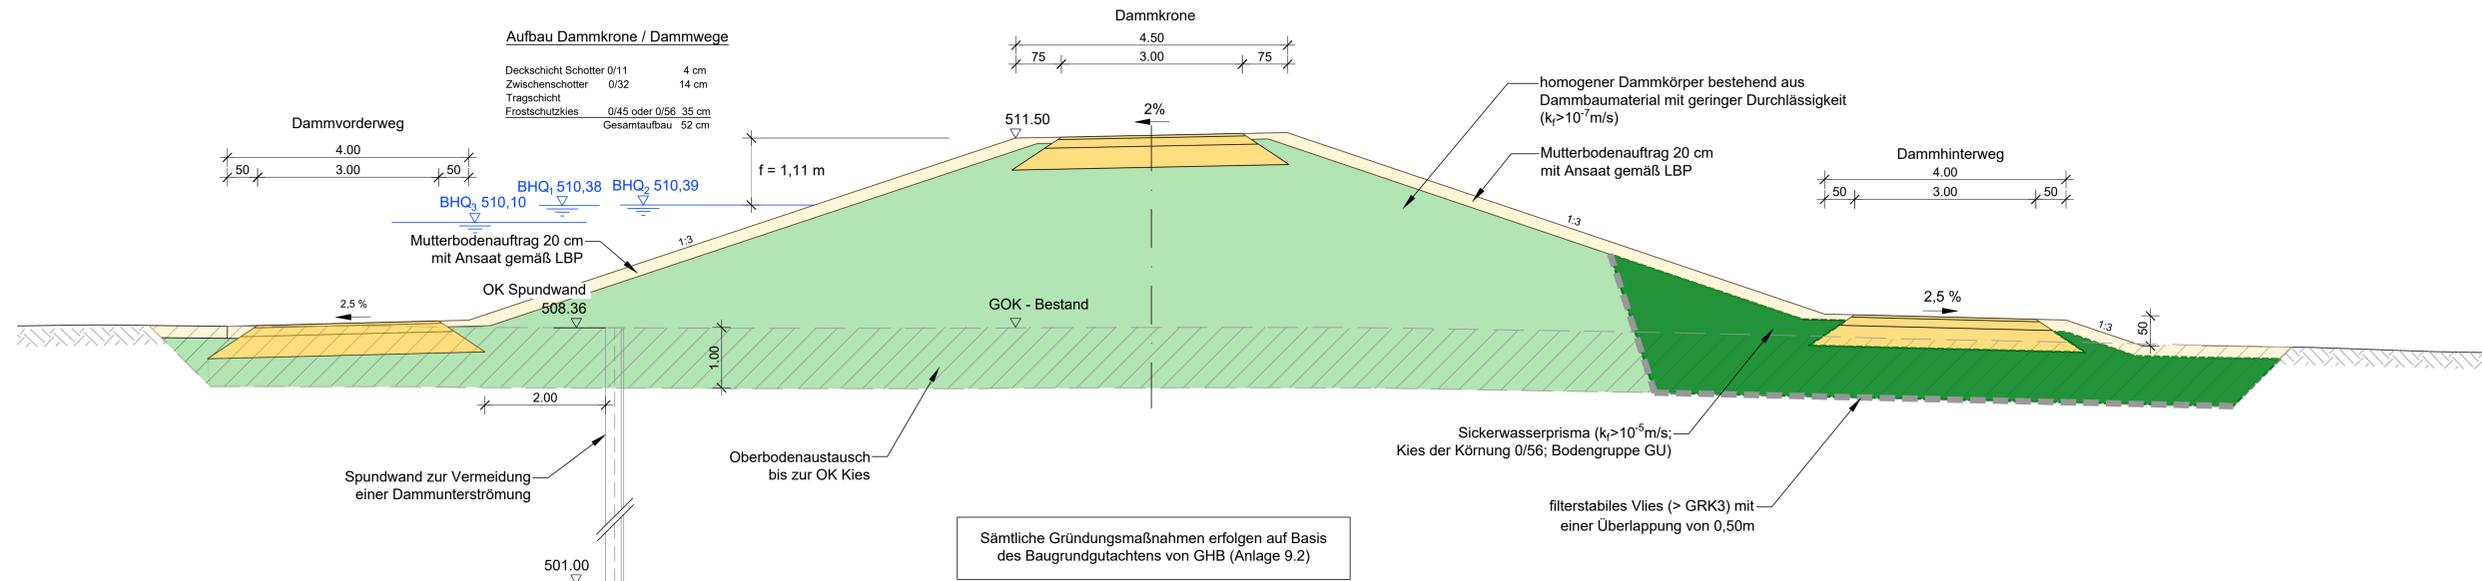


## Legende:

- Planung:
- Dammkronenweg
  - Dammwege
  - Auftrag Mutterboden
  - Dammkörper
  - Sickerwasserprisma
  - Oberbodenaustausch
  - Bodenverbesserung
  - Vlies

# Regelquerschnitt des Dammes

östlich des Durchlassbauwerks  
M. 1:50

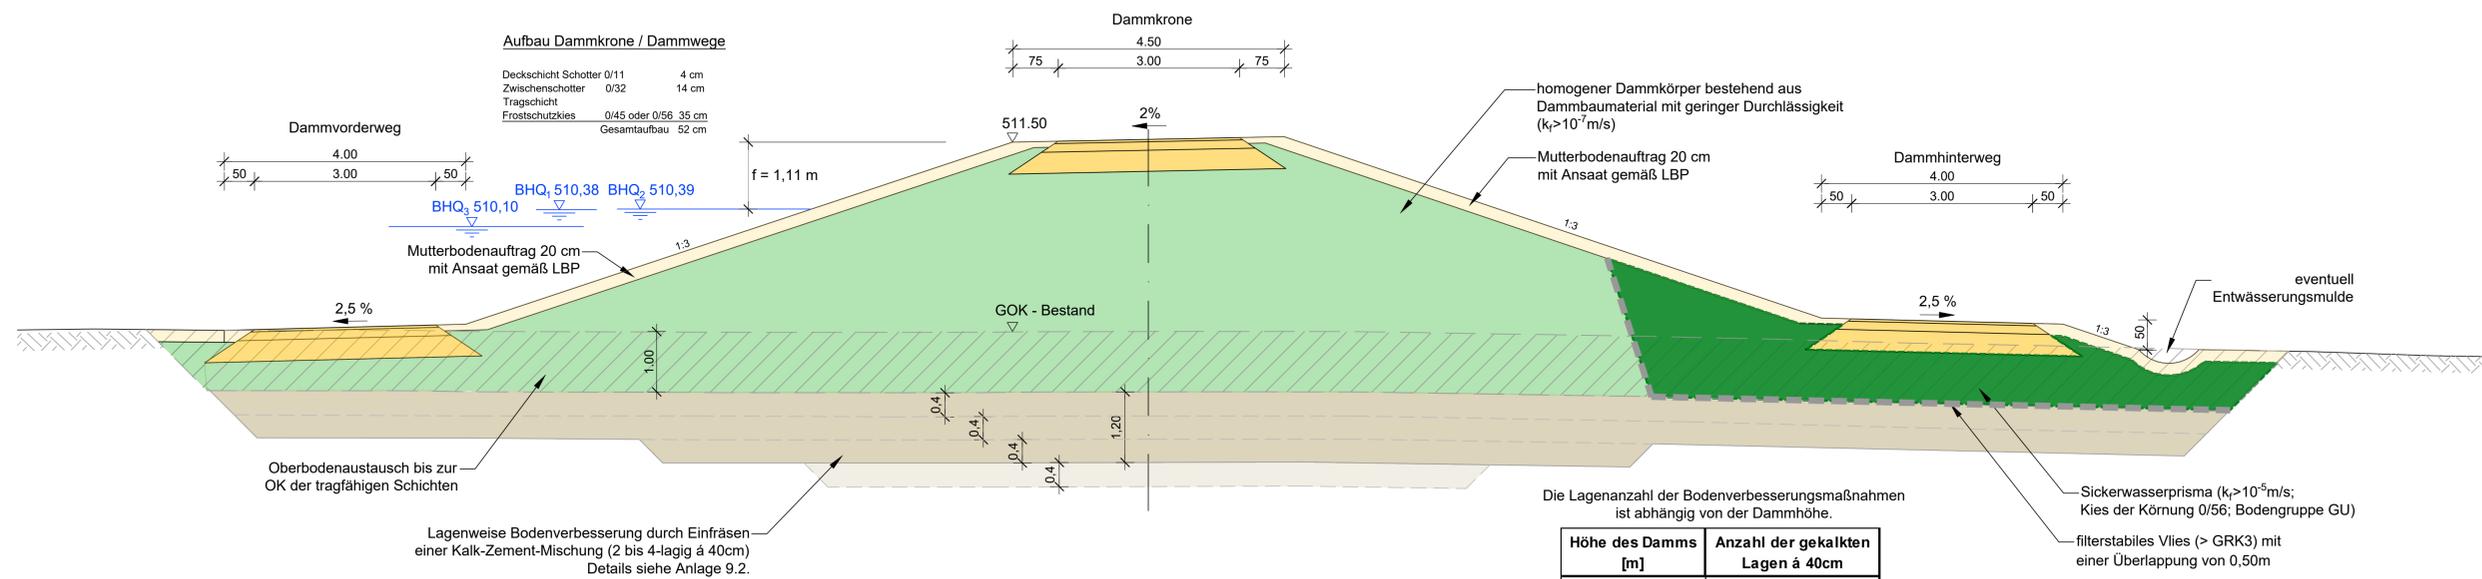

Gew. III, Hennigbach  
Hochwasserschutz Markt Schwaben



Die Lagenanzahl der Bodenverbesserungsmaßnahmen ist abhängig von der Dammhöhe.

Höhe des Damms [m]	Anzahl der gekalkten Lagen á 40cm
4 - 6	4
2 - 4	3
0 - 2	2

Vorhaben:	Gew. III, Hennigbach Hochwasserschutz Markt Schwaben	Anlage:	3.4
Vorhabensträger:	Freistaat Bayern	Plan-Nr.:	Z390.07-EP-DP-40-01
Landkreis:	Ebersberg	Schutzvermerk/Datename:	
Gemeinde:	Markt Schwaben	Ausgabe vom:	
Vorhabenskenzeichen:	Hochwasserrückhaltebecken Einbergfeld Regelquerschnitte durch Dammbauwerk mit Dammvorderweg und Dammhinterweg	Ersatz für:	
Maßstab:	1:50	Ursprung:	

Regierungsbaumeister  
**SCHLEGEL** GmbH & Co. KG  
Guntherstraße 29 - 80639 München

Entwurfsverfasser:	gesehen:	Datum:	Name:
18.02.2021	<i>Phan</i>	18.02.2021	Heuberger
Datum:	Unterschrift Planverfasser:	Datum:	Unterschrift Vorhabensträger:
18.02.2021	<i>Phan</i>	18.02.2021	Trabold
		09.02.2021	Wach