Landkreis Ebersberg

Stadt Grafing b. München

Seeoner Bach

Wiesham Bach

Urtel

Legende

- ermitteltes Überschwemmungsgebiet
- festgesetztes Überschwemmungsgebiet
- Gewässer
- Gemeinde
- Landkreis
- Flurstück
- Gebäude
- betroffenes Gebäude

Überschwemmungsgebiet Urtel
Festsetzung vom 07.08.2015
(hier nur nachrichtlich)

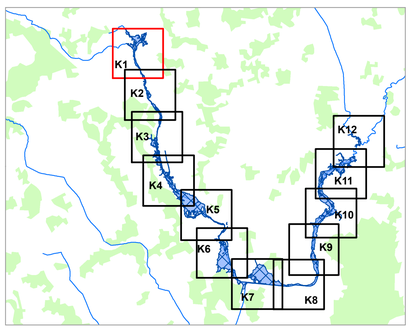

0 50 100 200 m

Geobasisdaten: Amtliches Liegenschaftskataster-informationssystem (ALKIS) 1 : 1000
© Bayerische Vermessungsverwaltung 2020
Fachdaten: Informationssystem Wasserwirtschaft

Vorhaben: **Attel, Risikogewässer nach HWRM-RL**
Festsetzung des Überschwemmungsgebiets

Anlage:

Vorhabensträger: Wasserwirtschaftsamt Rosenheim

Landkreis: Ebersberg

Gemeinde: Grafing b. München, Aßling, Emmering, Frauenneuharting

Plan-Nr.: **K 1**

Maßstab: 1 : 2 500

Detailkarte

Ausgabe vom:	10.06.2022
Ersatz für:	10.02.2022
Ursprung:	

Wasserwirtschaftsamt Rosenheim

	Datum, Name
entworfen	Dez. 2020, SteJ
gezeichnet	Juni 2022, SteJ
geprüft	Natemeyer

Entwurfsverfasser
10.06.2022
Datum Unterschrift

Stadt Grafing
b. München

Landkreis Ebersberg

Attel

36,115
504,09

36,076
504,18

36
504,02

35,8
502,95

35,732
502,08

35,714
502,84

35,6
502,43

35,489
502,15

35,4
498,45

35,367
498,44

35,2
497,96

Legende

- ermittelter Überschwemmungsgebiet
- festgesetzter Überschwemmungsgebiet
- Gewässer
- Gemeinde
- Landkreis
- Flusskilometerstein
- 504,67 Wasserspiegel des ermittelten Überschwemmungsgebietes in m ü NHN
- Flurstück
- Gebäude
- betroffenes Gebäude

- Überschwemmungsgebiet Urtel Festsetzung vom 07.08.2015 (hier nur nachrichtlich)

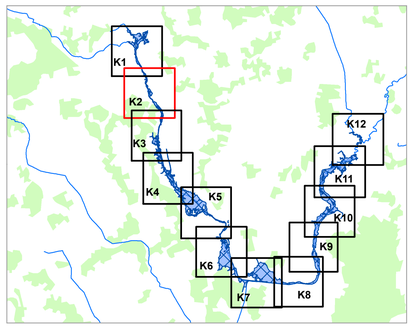

0 50 100 200 m

Geobasisdaten: Amtliches Liegenschaftskataster-informationssystem (ALKIS) 1 : 1000
© Bayerische Vermessungsverwaltung 2020
Fachdaten: Informationssystem Wasserwirtschaft

Vorhaben: **Attel,Risikogewässer nach HWRM-RL**
Festsetzung des Überschwemmungsgebiets

Anlage:

Vorhabensträger: Wasserwirtschaftsamt Rosenheim

Landkreis: Ebersberg

Gemeinde: Grafing b. München, Aßling, Emmering, Frauenneuharting

Plan-Nr.: **K 2**

Maßstab: 1 : 2 500

Detailkarte

Ausgabe vom: 10.06.2022
Ersatz für: 27.07.2021
Ursprung:

Wasserwirtschaftsamt Rosenheim

Entwurfsverfasser
10.06.2022
Datum Unterschrift

	Datum, Name
entworfen	Dez. 2020, SteJ
gezeichnet	Juni 2022, SteJ
geprüft	Natemeyer

Landkreis Ebersberg

Stadt Grafing b. München

498,45
35,4
35,367
498,44
35,2
497,96
35
495,01
494,56
34,925
494,31
34,872
34,8
493,86
34,752
493,76
34,719
493,42
34,642
492,75
34,6
491,76
34,442
490,60
34,4
490,57
34,248
489,96
34,2
489,62
34,055
489,00
34
488,37
33,8
487,98
33,6
487,80
33,555
487,59
33,4
487,47

Legende

- ermitteltes Überschwemmungsgebiet
- festgesetztes Überschwemmungsgebiet
- Gewässer
- Gemeinde
- Landkreis
- Flusskilometerstein
- 504,67 Wasserspiegel des ermittelten Überschwemmungsgebietes in m ü NHN
- Flurstück
- Gebäude
- betroffenes Gebäude

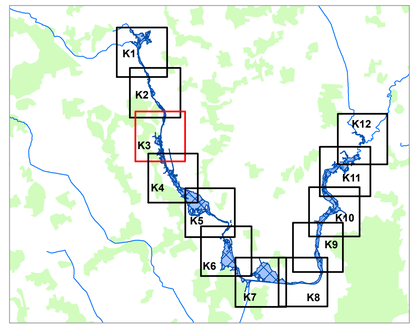

0 50 100 200 m

Geobasisdaten: Amtliches Liegenschaftskataster-informationssystem (ALKIS) 1 : 1000
© Bayerische Vermessungsverwaltung 2020
Fachdaten: Informationssystem Wasserwirtschaft

Vorhaben: **Attel, Risikogewässer nach HWRM-RL**
Festsetzung des Überschwemmungsgebiets

Vorhabensträger: Wasserwirtschaftsamt Rosenheim
Landkreis: Ebersberg
Gemeinde: Grafing b. München, Aßling, Emmering, Frauenneuharting

Anlage:
Plan-Nr.: **K 3**

Maßstab: 1 : 2 500 — Detailkarte

Ausgabe vom:	10.06.2022
Ersatz für:	27.07.2021
Ursprung:	

Wasserwirtschaftsamt Rosenheim

Entwurfsverfasser
10.06.2022
Datum Unterschrift

	Datum, Name
entworfen	Dez. 2020, SteJ
gezeichnet	Juni 2022, SteJ
geprüft	Natemeyer

Stadt Grafing
b. München

Landkreis Ebersberg

Gemeinde Aßling

33,6
487,80

33,555
487,59

33,4
487,47

33,35
487,35

33,281

33,258
487,07

33,2
487,06

33
486,84

32,858
486,76

32,8
486,73

32,6
486,05

32,4
486,50

32,2
486,35

32,105
486,30

32,09
486,29

32
486,24

31,8
486,17

31,6
486,13

31,4
486,11

31,2
486,10

Legende

- ermitteltes Überschwemmungsgebiet
- festgesetztes Überschwemmungsgebiet
- Gewässer
- Gemeinde
- Landkreis
- Flusskilometerstein
- 504,67 Wasserspiegel des ermittelten Überschwemmungsgebietes in m ü NHN
- Flurstück
- Gebäude
- betroffenes Gebäude

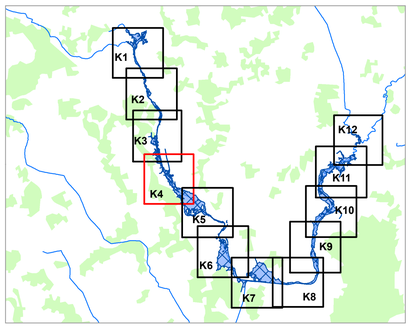

0 50 100 200 m

Geobasisdaten: Amtliches Liegenschaftskataster-informationssystem (ALKIS) 1 : 1000
© Bayerische Vermessungsverwaltung
Fachdaten: Informationssystem Wasserwirtschaft

Vorhaben: **Attel, Risikogewässer nach HWRM-RL**
Festsetzung des Überschwemmungsgebiets

Anlage:

Vorhabensträger: Wasserwirtschaftsamt Rosenheim
Landkreis: Ebersberg
Gemeinde: Grafing b. München, Aßling, Emmering, Frauenneuharting

Plan-Nr.: **K 4**

Maßstab: 1 : 2 500

Detailkarte 4

Ausgabe vom: 10.06.2022
Ersatz für: 27.07.2021
Ursprung:

Wasserwirtschaftsamt Rosenheim

Entwurfsverfasser
10.06.2022
Datum Unterschrift

	Datum, Name
entworfen	Dez. 2020, SteJ
gezeichnet	Juni 2022, SteJ
geprüft	Natemeyer

Landkreis Ebersberg

Gemeinde Aßling

Röhrenbach

31.6
486,13

31,4
486,11

31,2
486,10

486,09
31,091
31,074
486,09

31
486,09

30,8
486,06

30,6
485,93

30,4
485,85

30,379
485,79

30,2
485,57

485,36
30,12

30,1
485,29

485,12
30
484,95

29,942
29,93
484,94

29,8
484,82

29,6
484,25

29,552
483,55

29,4
483,33

483,17
29,281
29,267
483,07

482,99
29,2
29,177
482,92

29
482,70

Legende

- ermitteltes Überschwemmungsgebiet
- festgesetztes Überschwemmungsgebiet
- Gewässer
- Gemeinde
- Landkreis
- Flusskilometerstein
- 504,67 Wasserspiegel des ermittelten Überschwemmungsgebietes in m ü NHN
- Flurstück
- Gebäude
- betroffenes Gebäude

- Überschwemmungsgebiet Röhrenbach Festsetzung vom 27.11.2003/13.10.2014 (hier nur nachrichtlich)

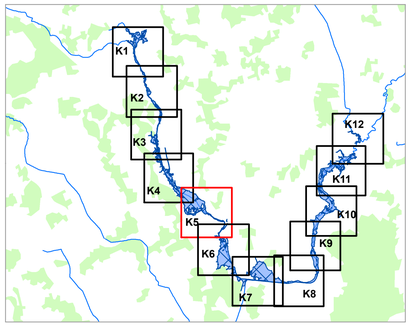

0 50 100 200 m

Geobasisdaten: Amtliches Liegenschaftskataster-Informationssystem (ALKIS) 1 : 1000
© Bayerische Vermessungsverwaltung 2020
Fachdaten: Informationssystem Wasserwirtschaft

Vorhaben: **Attel, Risikogewässer nach HWRM-RL**
Festsetzung des Überschwemmungsgebiets

Anlage:

Vorhabensträger: Wasserwirtschaftsamt Rosenheim
Landkreis: Ebersberg
Gemeinde: Grafing b. München, Aßling, Emmering, Frauenneuharting

Plan-Nr.: **K 5**

Maßstab: 1 : 2 500 | Detailkarte

Ausgabe vom: 10.06.2022
Ersatz für: 27.07.2021
Ursprung:

Wasserwirtschaftsamt Rosenheim

Entwurfsverfasser
10.06.2022
Datum Unterschrift

	Datum, Name
entworfen	Dez. 2020, StejJ
gezeichnet	Juni 2022, StejJ
geprüft	Natemeyer

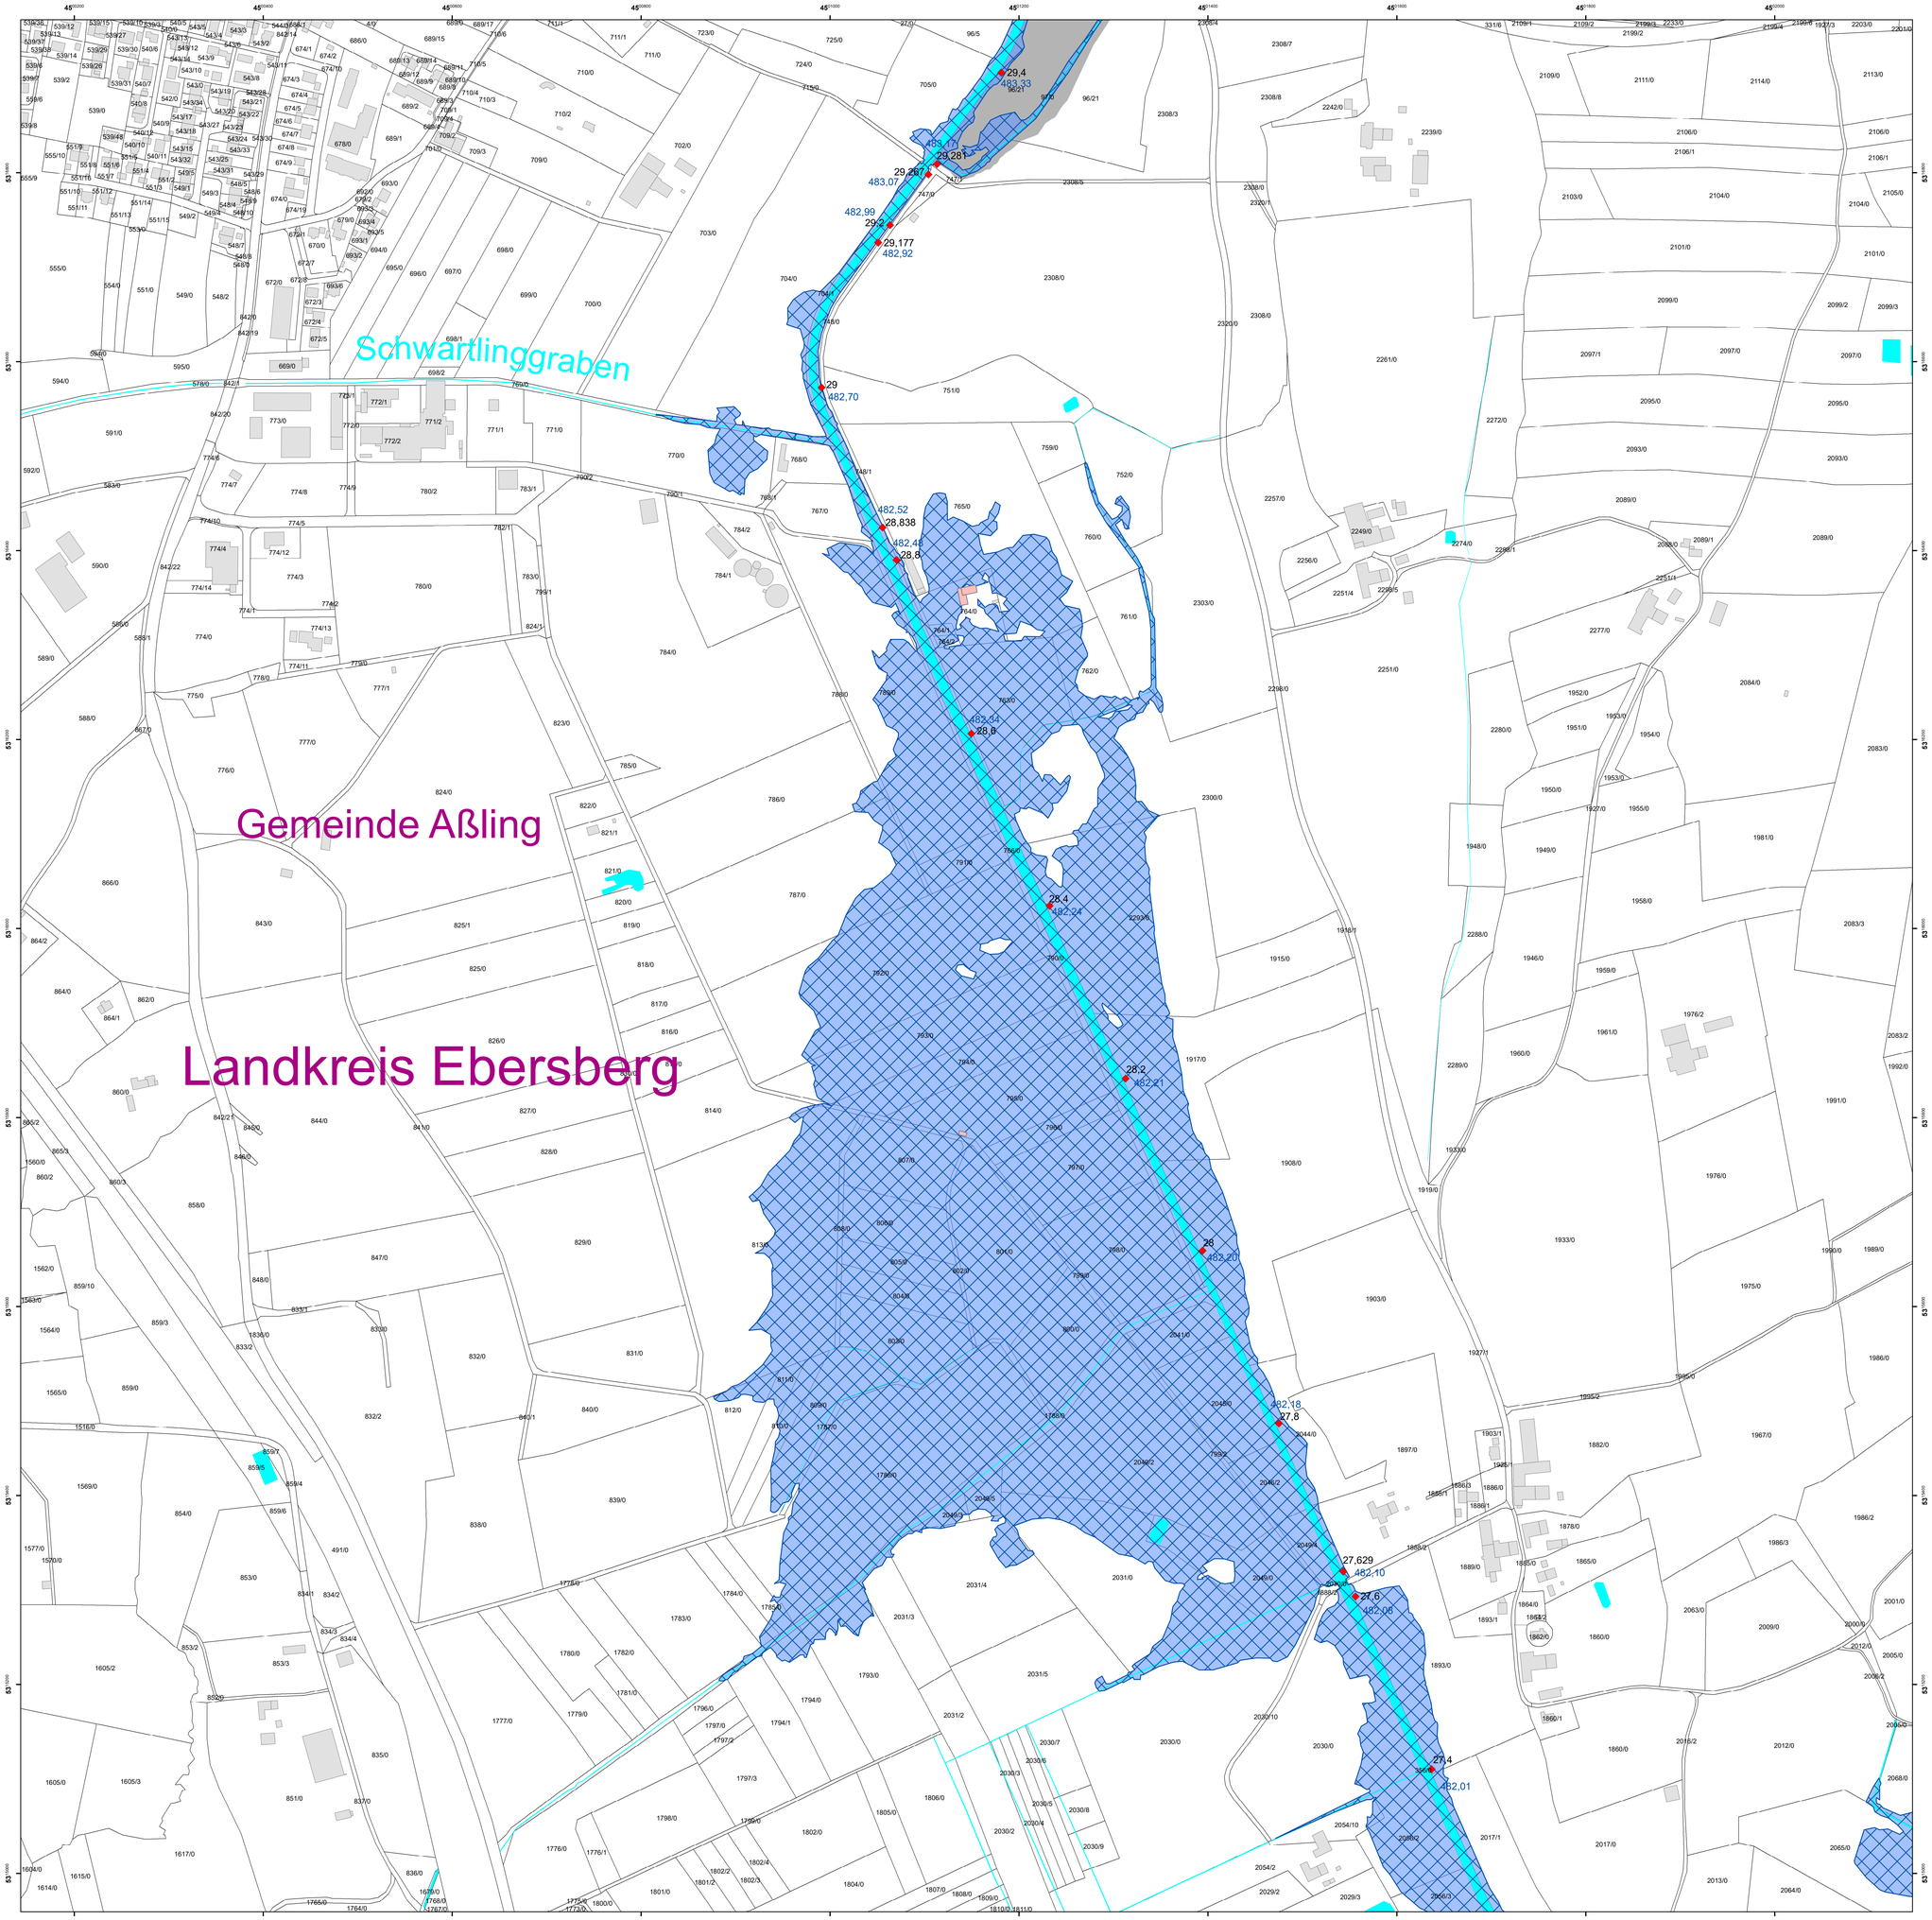

Legende

- ermitteltes Überschwemmungsgebiet
- festgesetztes Überschwemmungsgebiet
- Gewässer
- Gemeinde
- Landkreis
- Flusskilometerstein
- 504,67 Wasserspiegel des ermittelten Überschwemmungsgebietes in m ü NHN
- Flurstück
- Gebäude
- betroffenes Gebäude

- Überschwemmungsgebiet Röhrenbach Festsetzung vom 27.11.2003/13.10.2014 (hier nur nachrichtlich)

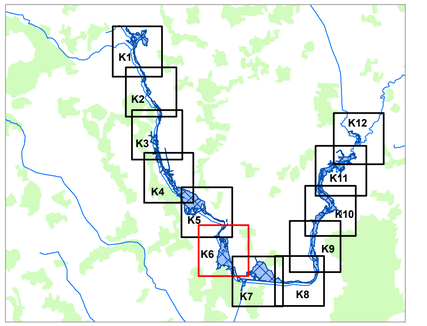

0 50 100 200 m

Geobasisdaten: Amtliches Liegenschaftskataster-informationssystem (ALKIS) 1 : 1000
© Bayerische Vermessungsverwaltung 2020
Fachdaten: Informationssystem Wasserwirtschaft

Vorhaben: **Attel, Risikogewässer nach HWRM-RL**
Festsetzung des Überschwemmungsgebiets

Anlage:

Vorhabensträger: Wasserwirtschaftsamt Rosenheim
Landkreis: Ebersberg
Gemeinde: Grafing b. München, Aßling, Emmering, Frauenneuharting

Plan-Nr.: **K 6**

Maßstab: 1 : 2 500

Detailkarte

Ausgabe vom: 15.01.2021
Ersatz für:
Ursprung:

Wasserwirtschaftsamt Rosenheim

	Datum, Name
Entwurfsverfasser	
15.01.2021 gez.: Paul Geisenhofer	entworfen Dez. 2020, SteJ
Datum Unterschrift	gezeichnet Dez. 2020, SteJ
	geprüft Natermeyer

Landkreis Ebersberg

Gemeinde Aßling

Gemeinde Emmering

Gemeinde Tuntenhausen

Landkreis Rosenheim

482,10
27,629
482,08
27,6
27,4
482,01
27,2
481,96
481,89
27,04
27
481,84
481,75
26,8
481,52
26,6
481,37
26,4
481,34
26,341
26,354
481,35
26,2
481,25
26,016
26
480,95
480,91
25,8
480,89
25,671
480,88
25,656
25,6
480,86
25,549
480,87
25,522
480,85
25,4
480,84

Legende

- ermitteltes Überschwemmungsgebiet
- festgesetztes Überschwemmungsgebiet
- Gewässer
- Gemeinde
- Landkreis
- Flusskilometerstein
- 504,67 Wasserspiegel des ermittelten Überschwemmungsgebietes in m ü NHN
- Flurstück
- Gebäude
- betroffenes Gebäude

- Überschwemmungsgebiet Attel im Landkreis Rosenheim (hier nur nachrichtlich)

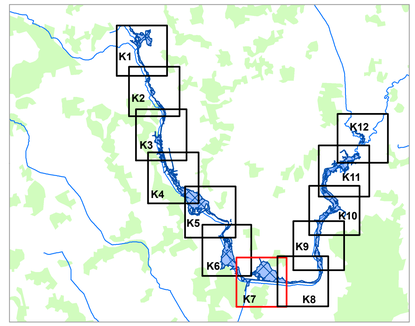

0 50 100 200 m

Geobasisdaten: Amtliches Liegenschaftskataster-informationssystem (ALKIS) 1 : 1000
© Bayerische Vermessungsverwaltung 2020
Fachdaten: Informationssystem Wasserwirtschaft

Vorhaben: **Attel, Risikogewässer nach HWRM-RL**
Festsetzung des Überschwemmungsgebiets

Anlage:

Vorhabensträger: Wasserwirtschaftsamt Rosenheim
Landkreis: Ebersberg
Gemeinde: Grafing b. München, Aßling, Emmering, Frauenneuharting

Plan-Nr.: **K 7**

Maßstab: 1 : 2 500

Detailkarte

Ausgabe vom: 15.01.2021
Ersatz für:
Ursprung:

Wasserwirtschaftsamt Rosenheim

Entwurfsverfasser 15.01.2021 gez.: Paul Geisenhofer
Datum Unterschrift

	Datum, Name
entworfen	Dez. 2020, SteJ
gezeichnet	Dez. 2020, SteJ
geprüft	Natemeyer

Landkreis Ebersberg

Gemeinde Emmering

Landkreis Rosenheim

Gemeinde Tuntenhausen

Legende

- ermitteltes Überschwemmungsgebiet
- festgesetztes Überschwemmungsgebiet
- Gewässer
- Gemeinde
- Landkreis
- Flusskilometerstein
- 504,67 Wasserspiegel des ermittelten Überschwemmungsgebietes in m ü NHN
- Flurstück
- Gebäude
- betroffenes Gebäude

- Überschwemmungsgebiet Attel im Landkreis Rosenheim (hier nur nachrichtlich)

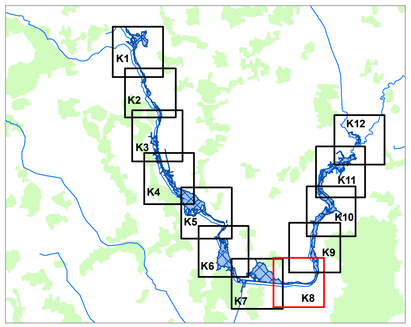

0 50 100 200 m

Geobasisdaten: Amtliches Liegenschaftskataster-informationssystem (ALKIS) 1 : 1000
© Bayerische Vermessungsverwaltung 2020
Fachdaten: Informationssystem Wasserwirtschaft

Vorhaben:	**Attel, Risikogewässer nach HWRM-RL** Festsetzung des Überschwemmungsgebiets	Anlage:	
Vorhabensträger:	Wasserwirtschaftsamt Rosenheim		
Landkreis:	Ebersberg	Plan-Nr.:	**K 8**
Gemeinde:	Grafing b. München, Aßling, Emmering, Frauenneuharting		
Maßstab: 1 : 2 500	Detailkarte	Ausgabe vom:	15.01.2021
		Ersatz für:	
		Ursprung:	

Wasserwirtschaftsamt Rosenheim

Entwurfsverfasser			Datum, Name
15.01.2021	gez.: Paul Geisenhofer	entworfen	Dez. 2020, Stej
Datum	Unterschrift	gezeichnet	Dez. 2020, Stej
		geprüft	Natemeyer

Landkreis Ebersberg

Gemeinde Emmering

Gemeinde Rotter Forst Nord

Landkreis Rosenheim

Gemeinde Tuntenhausen

21,6 477,65

21,8 477,79

477,92

22 319,0

22,2 478,10

22,4 478,35

478,53 22,564

22,6 478,55

22,8 478,84

478,96 23

479,08 23,2

479,24 23,4

479,39 23,6

Legende

- ermitteltes Überschwemmungsgebiet
- festgesetztes Überschwemmungsgebiet
- Gewässer
- Gemeinde
- Landkreis
- Flusskilometerstein
- 504,67 Wasserspiegel des ermittelten Überschwemmungsgebietes in m ü NHN
- Flurstück
- Gebäude
- betroffenes Gebäude

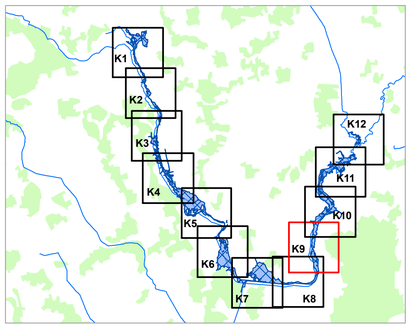

0 50 100 200 m

Geobasisdaten: Amtliches Liegenschaftskataster-informationssystem (ALKIS) 1 : 1000 © Bayerische Vermessungsverwaltung 2020
Fachdaten: Informationssystem Wasserwirtschaft

Vorhaben: **Attel, Risikogewässer nach HWRM-RL** Festsetzung des Überschwemmungsgebiets

Anlage:

Vorhabensträger: Wasserwirtschaftsamt Rosenheim
Landkreis: Ebersberg
Gemeinde: Grafing b. München, Aßling, Emmering Frauenneuharting

Plan-Nr.: **K 9**

Maßstab: 1 : 2 500

Detailkarte

Ausgabe vom: 15.01.2021
Ersatz für:
Ursprung:

Wasserwirtschaftsamt Rosenheim

	Datum, Name
entworfen	Dez. 2020, StrJ
gezeichnet	Dez. 2020, StrJ
geprüft	Natemeyer

Entwurfsverfasser
15.01.2021
Datum

gez.: Paul Geisenhofer
Unterschrift

Landkreis Ebersberg

Gemeinde Emmering

Landkreis Rosenheim

Pfaffenbächl

Schlachtgraben

Dürrbachgraben

19,569
474,09
19,6
474,08
19,753
474,42
19,8
475,52
475,66
20
20,2
475,75
475,95
20,4
20,415
475,93
20,6
476,22
20,8
476,84
21
476,84
21,027
477,14
21,2
477,44
21,4
477,63
21,6
477,88
21,8
477,79
22
477,92

WSPL 477,65

Legende

- ermitteltes Überschwemmungsgebiet
- festgesetztes Überschwemmungsgebiet
- Gewässer
- Gemeinde
- Landkreis
- Flusskilometerstein
- 504,67 Wasserspiegel des ermittelten Überschwemmungsgebietes in m ü NHN
- Flurstück
- Gebäude
- betroffenes Gebäude

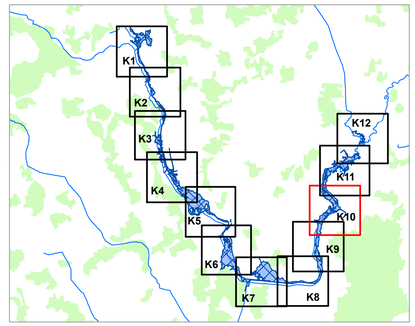

0 50 100 200 m

Geobasisdaten: Amtliches Liegenschaftskataster-informationssystem (ALKIS) 1 : 1000
© Bayerische Vermessungsverwaltung 2020
Fachdaten: Informationssystem Wasserwirtschaft

Vorhaben: **Attel, Risikogewässer nach HWRM-RL**
Festsetzung des Überschwemmungsgebiets

Anlage:

Vorhabensträger: Wasserwirtschaftsamt Rosenheim
Landkreis: Ebersberg
Gemeinde: Grafing b. München, Aßling, Emmering, Frauenneuharting

Plan-Nr.: **K 10**

Maßstab: 1 : 2 500

Detailkarte

Ausgabe vom: 15.01.2021
Ersatz für:
Ursprung:

Wasserwirtschaftsamt Rosenheim

		Datum, Name
Entwurfsverfasser	entworfen	Dez. 2020, SteJ
15.01.2021 gez.: Paul Geisenhofer	gezeichnet	Dez. 2020, SteJ
Datum Unterschrift	geprüft	Natemeyer

Landkreis Rosenheim

Gemeinde Frauenneu-harting

Gemeinde Pfaffing

Gemeinde Emmering

Landkreis Ebersberg

15,8 470,79

16 470,85

16,4 470,98

470,96 16,2

16,6 471,88

16,8 471,20

17 471,29

18 471,93

17,8 471,68

17,2 471,37

18,2 472,11

17,6 471,40

17,4 471,40

18,4 472,42

18,6 472,73

18,8 473,34

19 473,20

19,2 473,58

19,4 473,74

19,569 474,05

19,6 474,08

19,753 474,42

19,8 475,82

20 475,66

Legende

- ermitteltes Überschwemmungsgebiet
- festgesetztes Überschwemmungsgebiet
- Gewässer
- Gemeinde
- Landkreis
- Flusskilometerstein
- 504,67 Wasserspiegel des ermittelten Überschwemmungsgebietes in m ü NHN
- Flurstück
- Gebäude
- betroffenes Gebäude

- Überschwemmungsgebiet Attel im Landkreis Rosenheim (hier nur nachrichtlich)

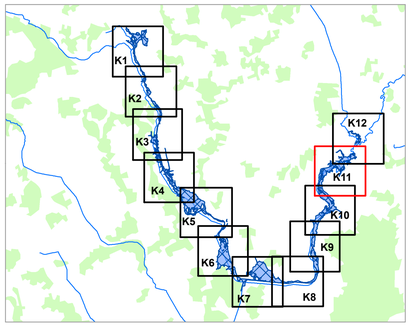

0 50 100 200 m

Geobasisdaten: Amtliches Liegenschaftskataster-informationssystem (ALKIS) 1 : 1000
© Bayerische Vermessungsverwaltung 2020
Fachdaten: Informationssystem Wasserwirtschaft

Vorhaben: **Attel, Risikogewässer nach HWRM-RL**
Festsetzung des Überschwemmungsgebiets

Anlage:

Vorhabensträger: Wasserwirtschaftsamt Rosenheim

Landkreis: Ebersberg

Gemeinde: Grafing b. München, Aßling, Emmering, Frauenneuharting

Plan-Nr.: **K 11**

Maßstab: 1 : 2 500

Detailkarte

Ausgabe vom: 15.01.2021
Ersatz für:
Ursprung:

Wasserwirtschaftsamt Rosenheim

		Datum, Name
Entwurfsverfasser		
15.01.2021	gez.: Paul Geisenhofer	entworfen: Dez. 2020, StrJ
Datum	Unterschrift	gezeichnet: Dez. 2020, StrJ
		geprüft: Natemeyer

Gemeinde Pfaffing

Zellbach

Landkreis Ebersberg

Gemeinde Frauenneuharting

Gemeinde Emmering

Landkreis Rosenheim

16.4 470,98

16.2 470,95

16.6 471,06

16.8 471,20

15,8 470,75

16 470,65

17 471,29

Legende

- ermitteltes Überschwemmungsgebiet
- festgesetztes Überschwemmungsgebiet
- Gewässer
- Gemeinde
- Landkreis
- Flusskilometerstein
- 504,67 Wasserspiegel des ermittelten Überschwemmungsgebietes in m ü NHN
- Flurstück
- Gebäude
- betroffenes Gebäude

Überschwemmungsgebiet Attel im Landkreis Rosenheim (hier nur nachrichtlich)

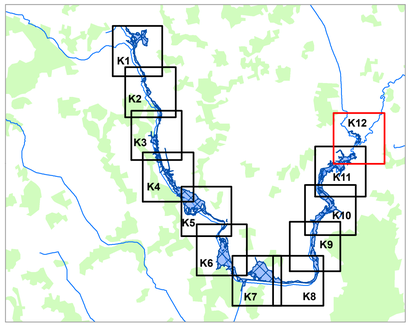

0 50 100 200 m

Geobasisdaten: Amtliches Liegenschaftskataster-informationssystem (ALKIS) 1 : 1000
© Bayerische Vermessungsverwaltung 2020
Fachdaten: Informationssystem Wasserwirtschaft

Vorhaben: **Attel, Risikogewässer nach HWRM-RL**
Festsetzung des Überschwemmungsgebiets

Anlage:

Vorhabensträger: Wasserwirtschaftsamt Rosenheim

Landkreis: Ebersberg

Gemeinde: Grafing b. München, Aßling, Emmering, Frauenneuharting

Plan-Nr.: **K 12**

Maßstab: 1 : 2 500

Detailkarte

Ausgabe vom: 15.01.2021
Ersatz für:
Ursprung:

Wasserwirtschaftsamt Rosenheim

		Datum, Name
Entwurfsverfasser 15.01.2021	gez.: Paul Geisenhofer	
	entworfen	Dez. 2020, SteJ
	gezeichnet	Dez. 2020, SteJ
Datum Unterschrift	geprüft	Natemeyer